


Zeichenerklärung:

Bezeichnung	vorhanden	geplant	später	entfällt
Leitung mit DN in mm	100	100	100	(100)
Schieber				
Unterflurhydrant	UH	UH	UH	(UH)
Überflurhydrant	UH	UH	UH	(UH)
Dimensionswechsel	100 / 200	100 / 200	100 / 200	(100) (200)
RW - Kanal				
SW - Kanal				
MW - Kanal				
Gasleitung (nachrichtlich dargestellt)				
Stromleitung (nachrichtlich dargestellt)				
Telekom (nachrichtlich dargestellt)				

- Bemerkung:**
- Kreuzungen mit best. WV-Leitungen genaue Lage und Höhenlage vorab prüfen!
 - Kreuzungen mit best. Kanälen, Kabel und Gasleitungen genaue Lage und Höhenlage vorab prüfen!
 - Sämtlicher Leitungs- und Kabelbestand ist nachrichtlich übernommen!
 - Informationen bei Ver- und Entsorgungsträger vor Baubeginn einholen!
 - Sämtliche Maße und Angaben sind vom Unternehmer vor Ort zu prüfen!
 - Bei Unklarheiten Rücksprache mit der Bauleitung!
 - Bei Abweichungen zwischen Detail und Werkplan ist das Detail maßgebend!
 - Bei Kreuzungen zwischen Kanal und Wasserleitung ist ein lichter Abstand $\geq 20\text{cm}$ einzuhalten!
 - Überdeckung OK Wasserleitungen $\geq 1.25\text{m}$!
 - Gepl. Unterflurhydranten (UH) in DN 80!
 - Übergänge von Planung auf Bestand mit Universalformstück zugfest!
 - Bei einem Abstand $< 2.50\text{m}$ zwischen Baumstamm und WV-Leitung ist ein Schutzvlies auf WV-Leitung zu verlegen!

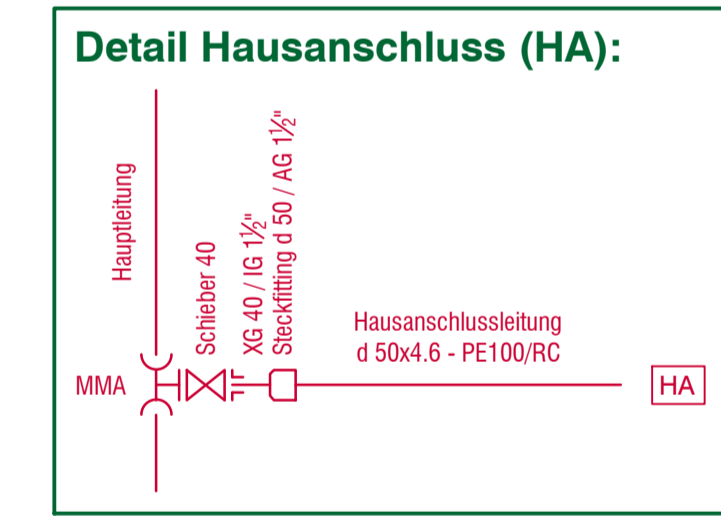

Index	*A - Änderung, *E - Ergänzung	Datum	Gez.	Gepr.
Ausführungsplanung		Fertigung		
<p>LB BW Immobilien Kommunalentwicklung GmbH Erschließung des Baugebietes "Orschweier Nord" Wasserversorgung</p>		Anlage - Plan-Nr. 1 - 1 Projekt-Nr. 2016-305-WV 1:1_VV-APL-LP-500 Maßstab: 1:500		
		Blattinhalt: Lageplan		
Auftraggeber: LB BW Immobilien		Planverfasser: ZINK Ingenieurbüro für Tief- und Wasserbau		
Datum: 09.03.2018 Stempel/Unterschrift		Datum: 09.03.2018 Poststraße 1 • 77886 Lauf Tel. 07841 703-0 • Fax -80 Blattgröße: 95,0/59,4		